
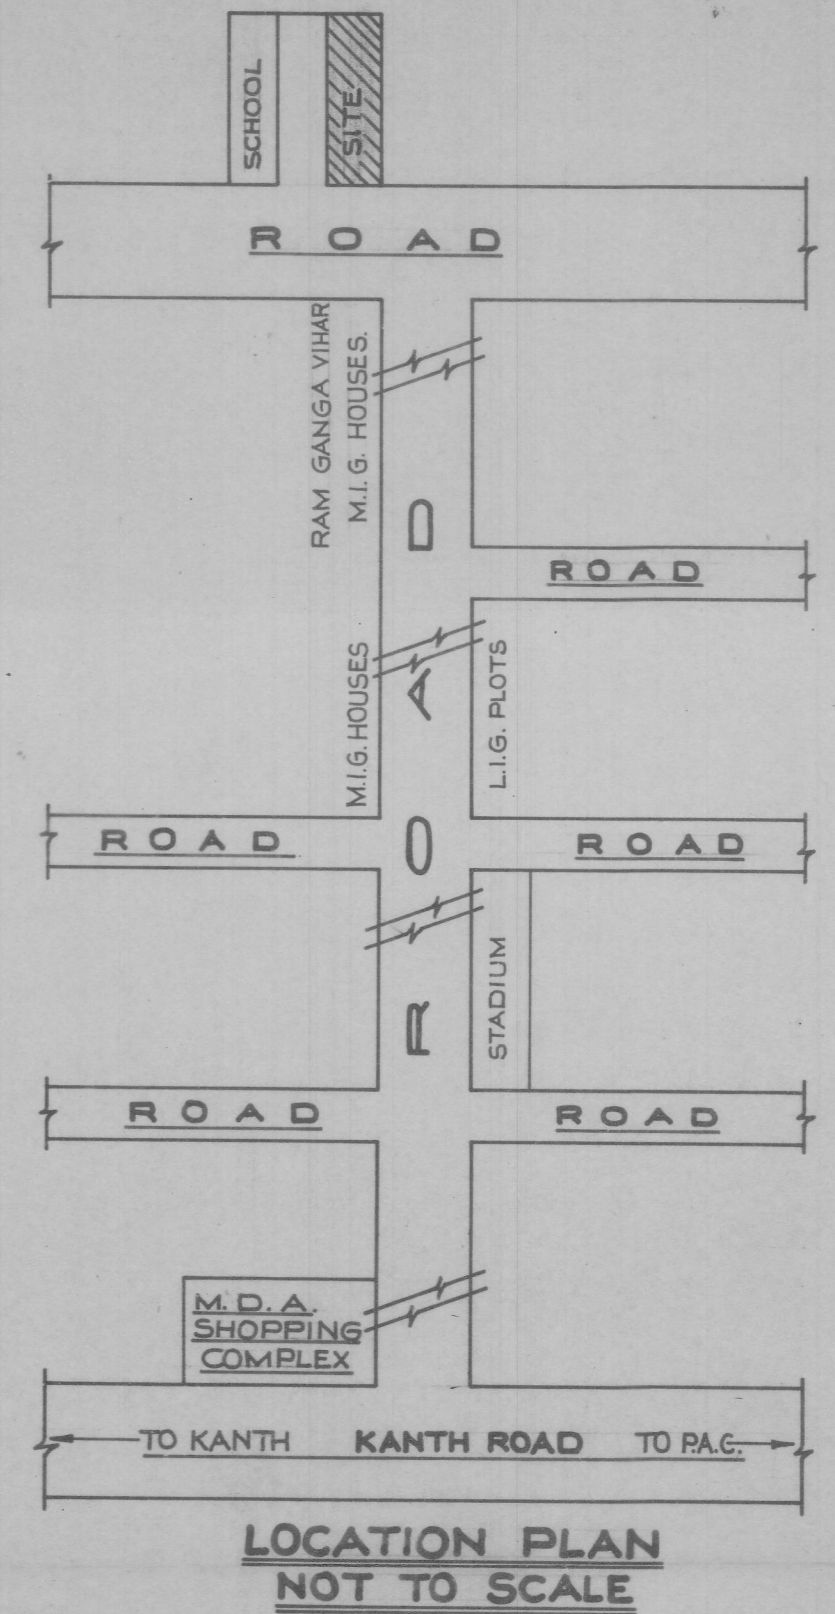
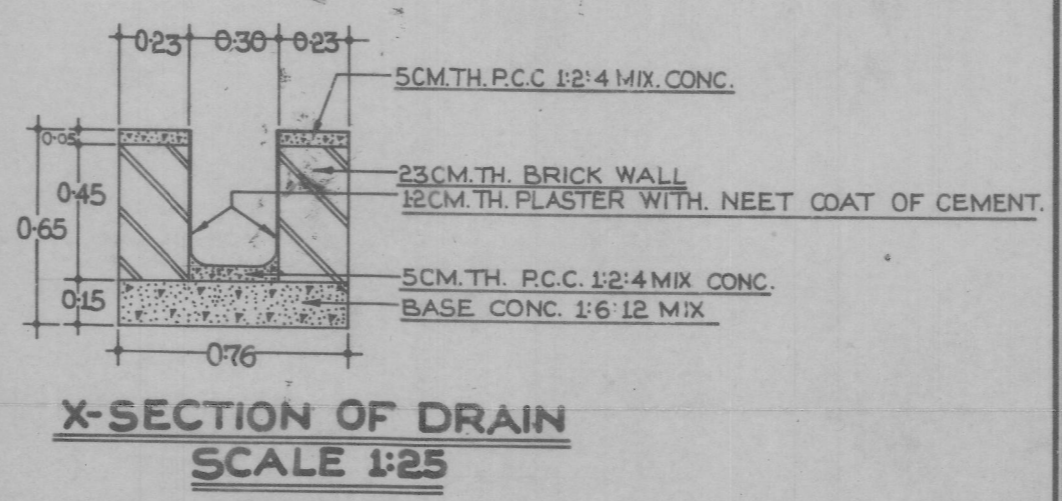
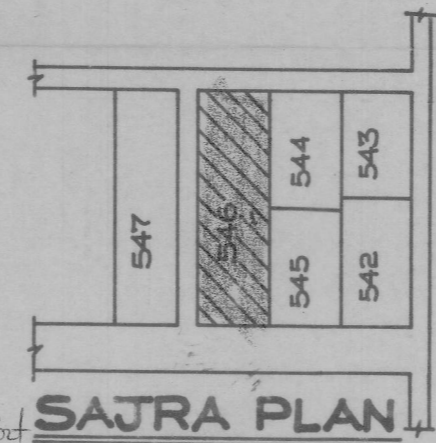
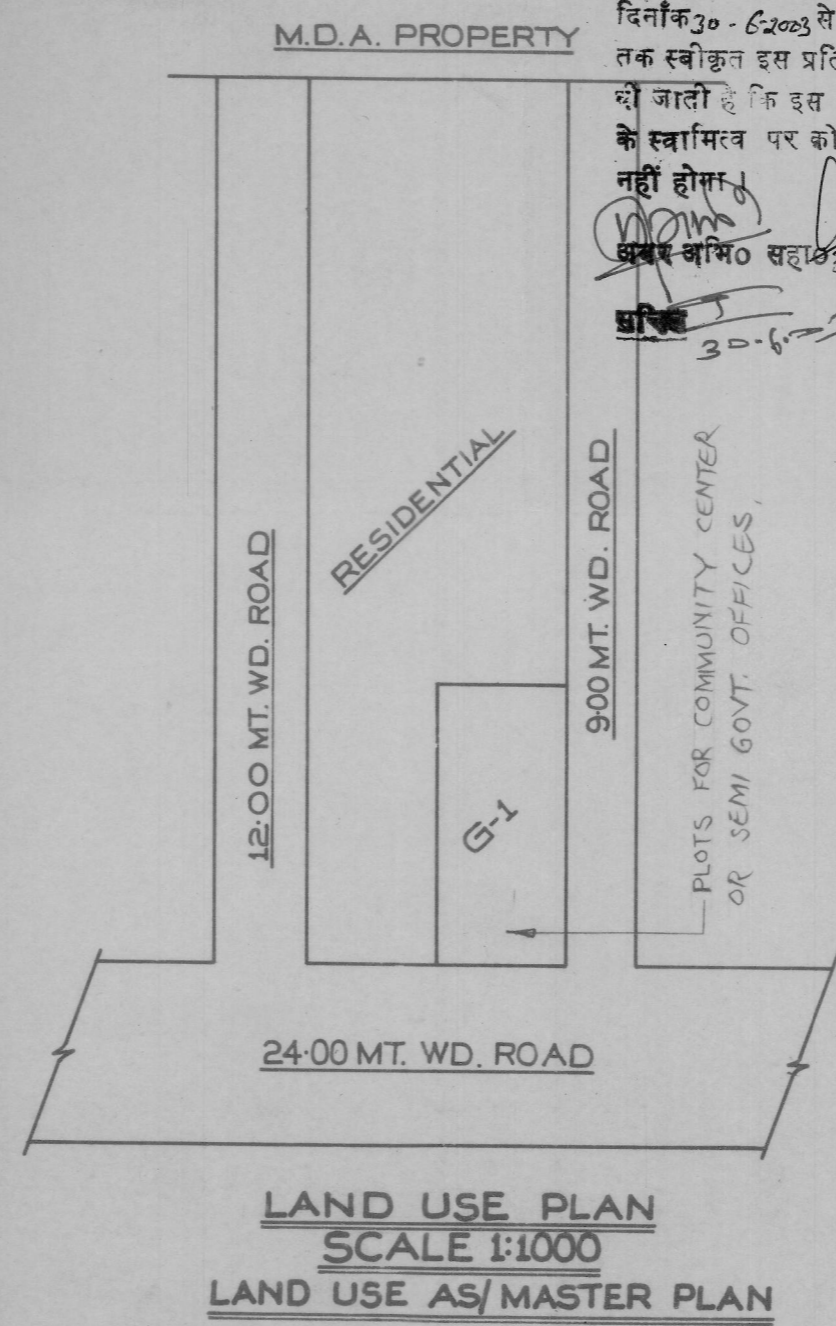


90. 393

338/26

मुरादाबाद विकास प्राधिकरण, मुरादाबाद
 मानचित्र सं० ४११(प०)१०७/१९९१६
 दिनांक ३०-६-२००३ से दिनांक २१-०६-२००८
 तक स्वीकृत इस प्रतिवेदन के साथ
 दो जाती है कि इस स्वीकृति से किसी
 के स्वामित्व पर कोई वित्तीय प्रभाव
 नहीं होगा
 श्री. मुरादाबाद सहकारी संघ
 प्रशासक
 ३०-६-२००३
 ३०.६.०३
 प्रशासक

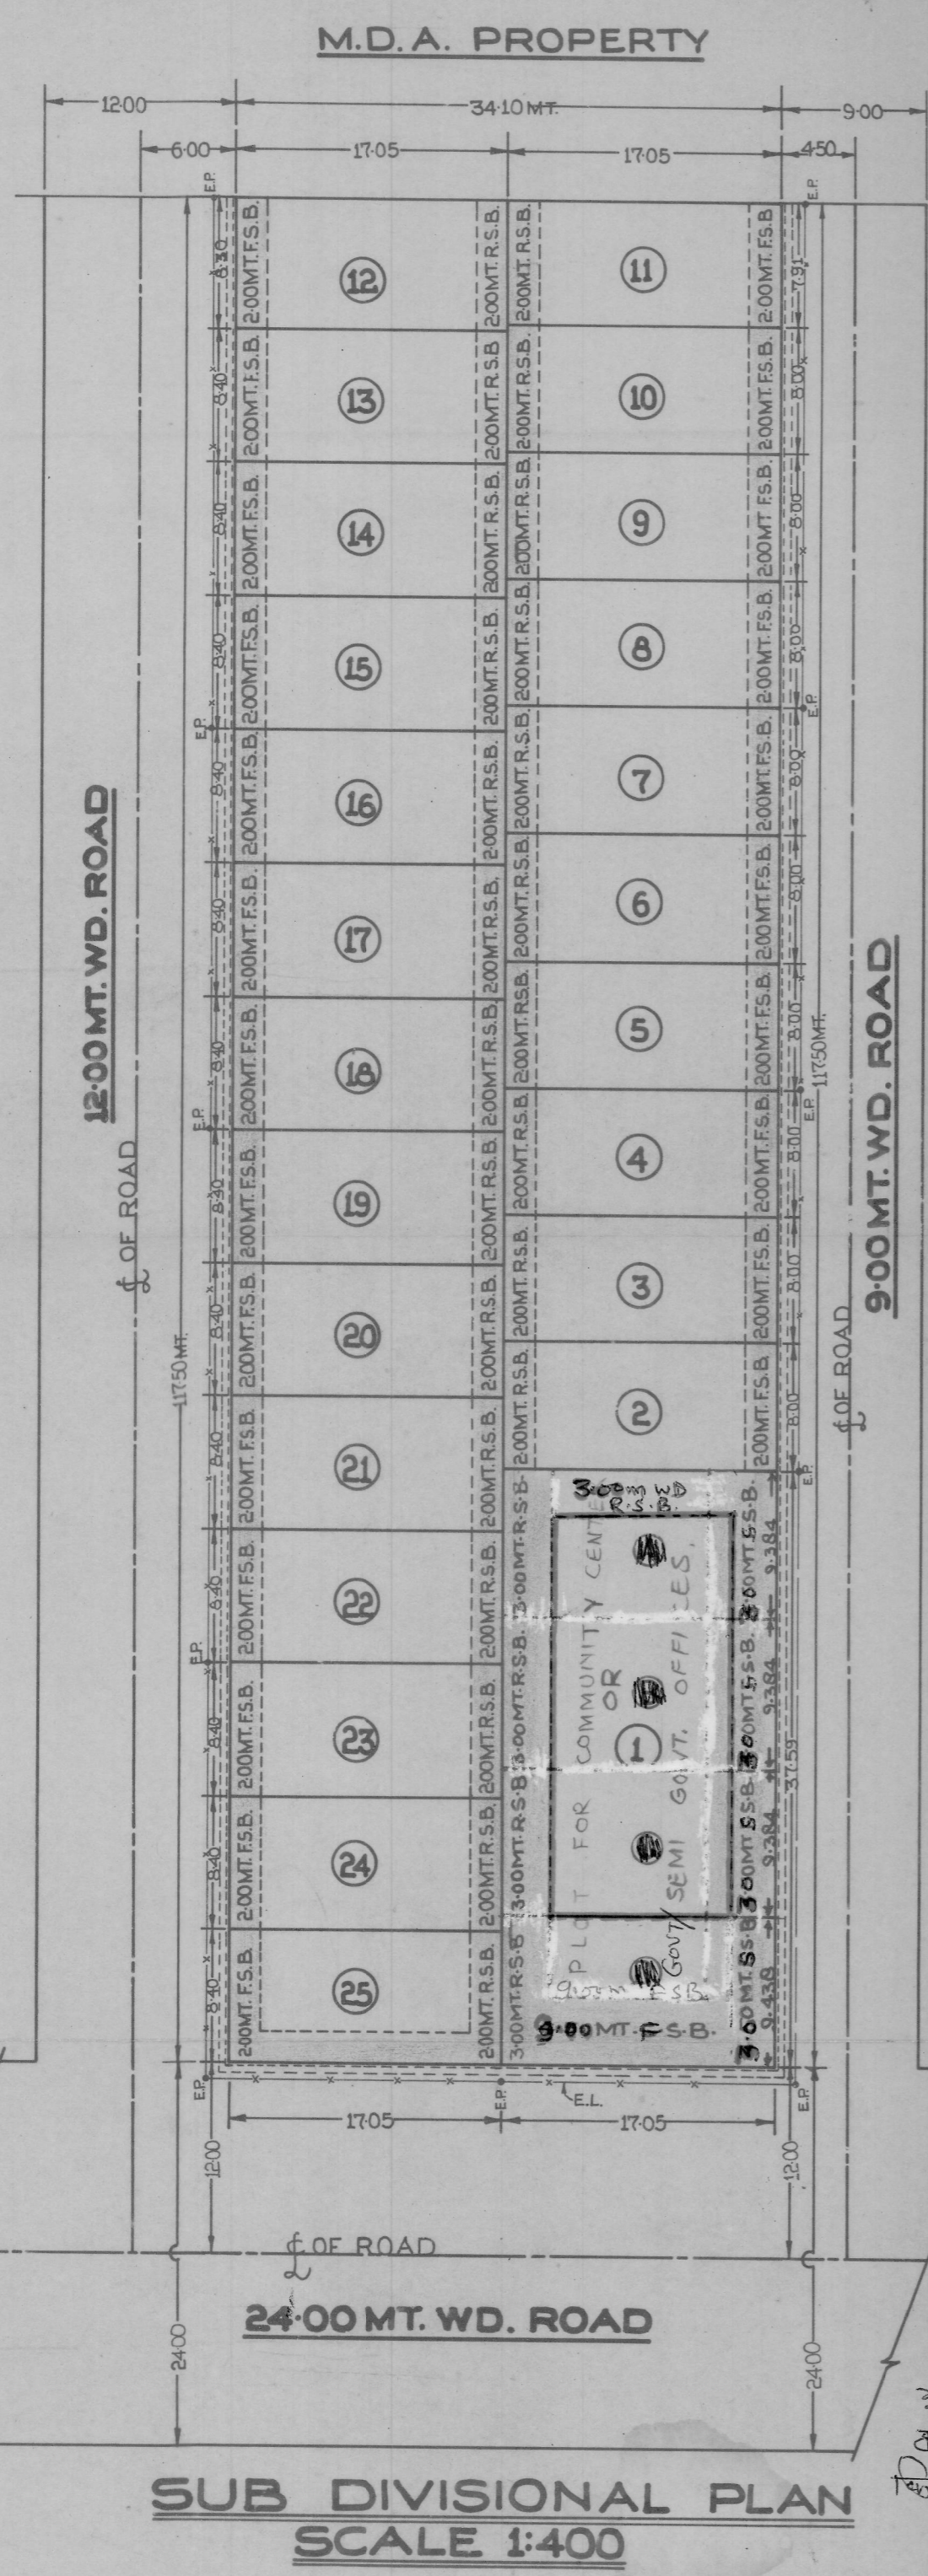

OWNED BY
 Sri. SALEEM AKHTAR & Sri. NASEEM AKHTAR S/O Sri. KHILAFAT HUSAIN
FOR THE PLOT
 SITE AT VILLAGE HARTHALA-
 MUSTAKAM KHASRA NO. 546 MBD.
 THROUGH ATTORNEY-
 Sri. PEYUSH KANT

SCHEDULE OF AREA

TOTAL LAND AREA - 4006.75 SQMT.	AREA OF PLOT NO. 13 - 143.22 SQMT.
AREA OF PLOT NO. 1 - 640.91 SQMT.	" " " " 14 - 143.22 "
" " " " 2 - 136.40 "	" " " " 15 - 143.22 "
" " " " 3 - 136.40 "	" " " " 16 - 143.22 "
" " " " 4 - 136.40 "	" " " " 17 - 143.22 "
" " " " 5 - 136.40 "	" " " " 18 - 143.22 "
" " " " 6 - 136.40 "	" " " " 19 - 143.22 "
" " " " 7 - 136.40 "	" " " " 20 - 143.22 "
" " " " 8 - 136.40 "	" " " " 21 - 143.22 "
" " " " 9 - 136.40 "	" " " " 22 - 143.22 "
" " " " 10 - 136.40 "	" " " " 23 - 143.22 "
" " " " 11 - 134.866 "	" " " " 24 - 143.22 "
" " " " 12 - 141.515 "	" " " " 25 - 143.22 "

DETAILS OF G-1 (1)

AREA OF PLOT NO. A - 168.00 SQ.MT.	
" " " " B - 168.00 SQ.MT.	
" " " " C - 168.00 SQ.MT.	
" " " " D - 168.00 SQ.MT.	
TOTAL -	672.00 SQ.MT.

DIRECTION
 N
SIGN. OF APPLT.
 Peyush Kant
SCALE
 AS SHOWN IN DRAWING
REFERENCE
 ROAD
 DRAIN
 ELECTRIC LINE
 ELECTRIC POLE
ARCHITECT
 S.K. VERMA
 B.ARCH.(U.O.R.)
 OFFICE:
 OFF 416875
 RESL 350909
 MBL 9937032553
 GOVT. APPROVAL
 KHAS VIKAS
 S.K. VERMA
 (C.E.O. U.O.R.)
 KHASRA NO. 546
 MURADABAD
 Cat. 129347
 CA 47915315

नोट - अरबों सं० @ सेर
 तक आवासीय प्रयोग के लिए
 अरबों सं० ① का प्रयोग
 कृपया नदी सेटिंग दे ली जाए
 किता गया है
 S.T.P.
 30.6.03
 V.D.