




OWNERS LAND
FUTURE EXPANSION


मुद्रादादा विकास प्राधिकरण, मुद्रादादा
मानचित्र सं० BFC/VC/391/113/4
दिनांक 19-12-2013 से दिनांक 18-12-2018
तक स्वीकृति इस प्रतिष्ठान के साथ दी जाती है।
कि इस स्वीकृति से किसी के स्वाभिम्य पर
कोई प्रतिष्ठान प्रभाव नहीं होगा।
अमृत
अमृत जेकर सिविल लक्ष

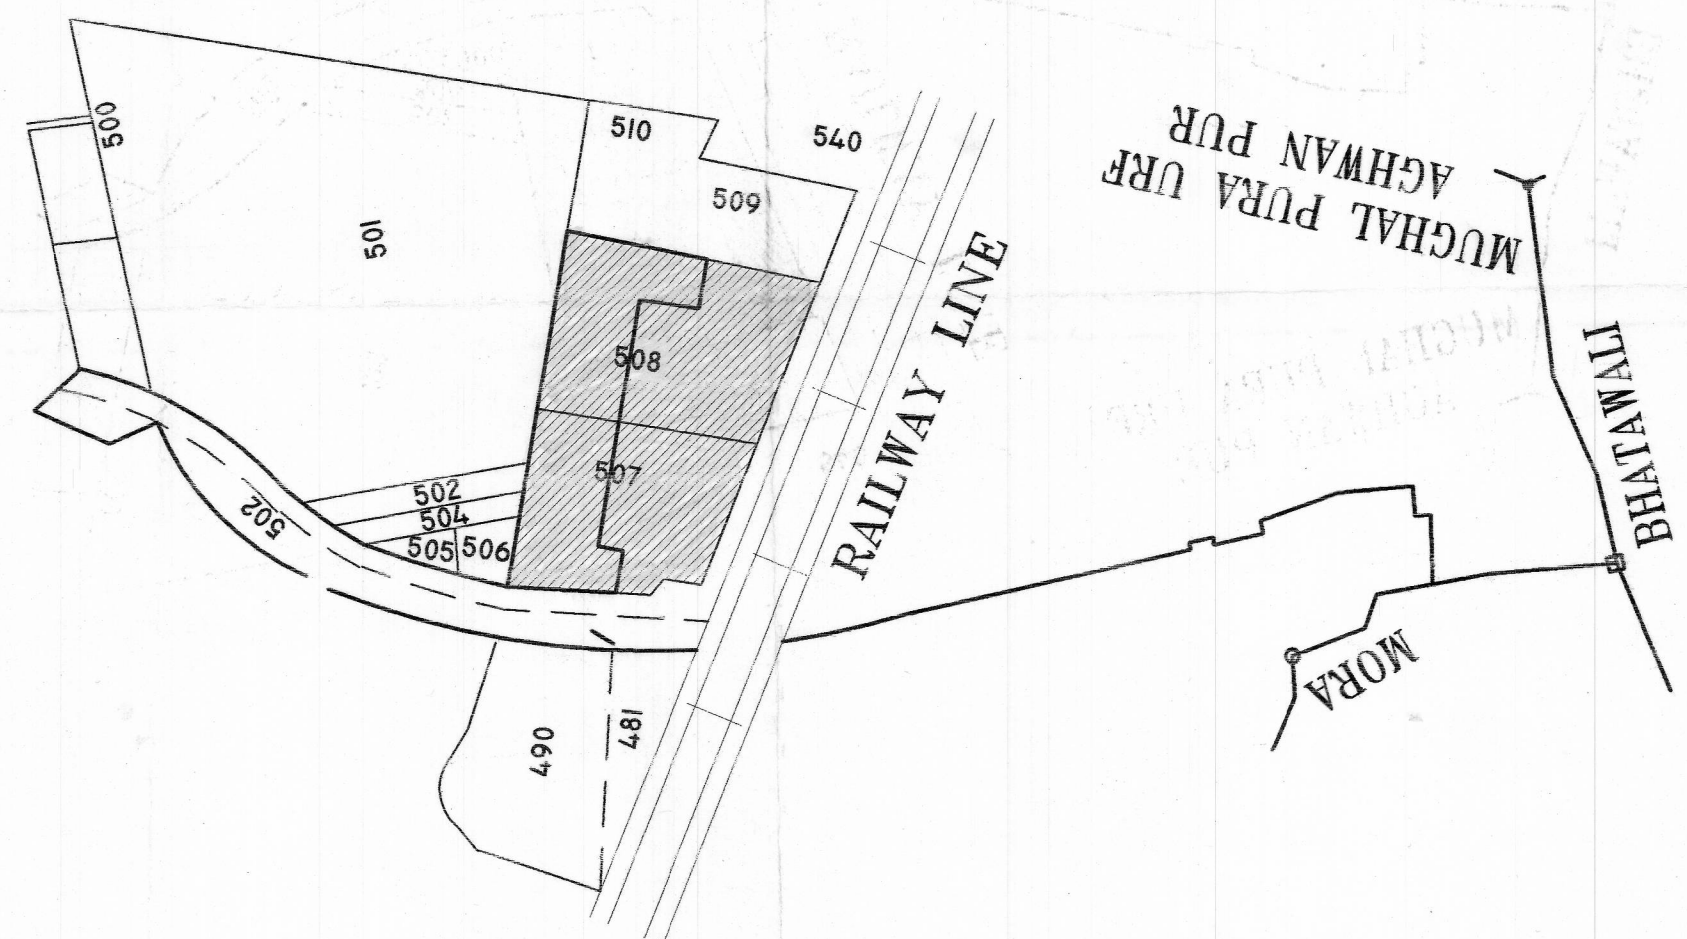

SAJRA PLAN

KHASRA NO		AREA IN SQM.		AARUSH GREEN	
PART OF 507, 508		19,463.29		GRAND INFRAHITECH PVT. LTD.	
TOTAL		19,463.29		KULDEEP KATYAL	
PLOTTED AREA SCHEDULE				S/O SRI. RAMESH KATYAL	
S. NO	B X L	SQ.M.	NO.	R/O PATPAT SARAY, MORADABAD	
A1	12.03 X 15.75			SITUATED AT VILL:- QAZIPURA	
A2 TO A31	6.89 X 15.75	105.36 SQM.	30	DISTT- MORADABAD	
A32	8.43 X 15.00	126.45 SQM.	01	KHASRA NO- 508,507,	
A33 TO A38	5.62 X 15.00	84.30 SQM.	06	SHEET NO - 1/6	
A39	8.43 X 15.00	126.45 SQM.	01	SHEET TITLE-LAYOUT PLAN	
A40	8.43 X 15.00	126.45 SQM.	01	SCHEDULE OF AREA IN SQ.M	
A41 TO A44	5.62 X 15.00	84.30 SQM.	04	TOTAL PLOT AREA = 42,010.00	
A45	8.43 X 15.00	126.45 SQM.	01	PLOT AREA FOR FUTURE EXPANSION = 22,546.71	
A46	8.43 X 15.00	126.45 SQM.	01	(1) NET PLANING AREA = 19,463.29 (100%)	
A47 TO A54	5.62 X 15.00	84.30 SQM.	08	(2) PLOTTED AREA = 10293.14 (52.88%)	
A55	8.43 X 15.00	126.45 SQM.	01	(3) COMMERCIAL AREA = 495.66 (2.54%)	
A56	8.92 X 15.00	133.80 SQM.	01	(4) GREEN AREA = 2936.56 (15.08%)	
A57 TO A64	5.62 X 15.00	84.30 SQM.	08	(5) ROAD AREA = 5464.28 (28.07%)	
A65	6.34 X 15.00	95.10 SQM.	01	(6) TOTAL PLOTS = 100	
A66	10.34 X 15.00	155.10 SQM.	01		
A71	8.43 X 15.00	126.45 SQM.	01		
A72 TO A79	5.62 X 15.00	84.30 SQM.	08		
A80	8.43 X 15.00	126.45 SQM.	01		
A81	8.43 X 15.00	126.45 SQM.	01		
A82 TO A85	5.62 X 15.00	84.30 SQM.	04		
A86	8.43 X 15.00	126.45 SQM.	01		
A87	8.43 X 15.00	126.45 SQM.	01		
A88 TO A93	5.62 X 15.00	84.30 SQM.	06		
A94	8.43 X 15.00	126.45 SQM.	01		
A95	15.00 X 64.19	962.85 SQM.	01		
G-7	6.87 X 16.05	108.25 SQM.	01		
G-8	6.87 X 16.56	111.78 SQM.	01		
G-9	6.87 X 17.06	115.30 SQM.	01		
G-10	6.87 X 17.59	118.83 SQM.	01		
TOTAL			94		
(COMMERCIAL) CONVEINENTS SHOPS AREA SCHEDULE					
S. NO	B X L	SQ.M.	NO.	AREA	
G-1	7.82 X 12.88	98.20 SQM.	01	98.20 SQM.	
G-2	7.56 X 13.45	99.31 SQM.	01	99.31 SQM.	
G-3	7.28 X 13.99	99.56 SQM.	01	99.56 SQM.	
G-4	6.98 X 14.51	99.21 SQM.	01	99.21 SQM.	
G-5	6.75 X 15.02	99.38 SQM.	01	99.38 SQM.	
G-6	6.87 X 15.33	104.74 SQM.	01	104.74 SQM.	
TOTAL			06		
				NORTH	
				DATE	
				SCALE	
				MAY 2013	
				1: 500	
OWNERS SIGN.					
ARCHITECT SIGN.					

ANUJ GUPTA
ARCHITECT
B.ARCH.(I.I.T ROORKEE)
01, LOWER GROUND FLOOR
EKTA COMPLEX,
CIVIL LINES, MORADABAD.
+91 9837057604
ani.anujgupta@gmail.com

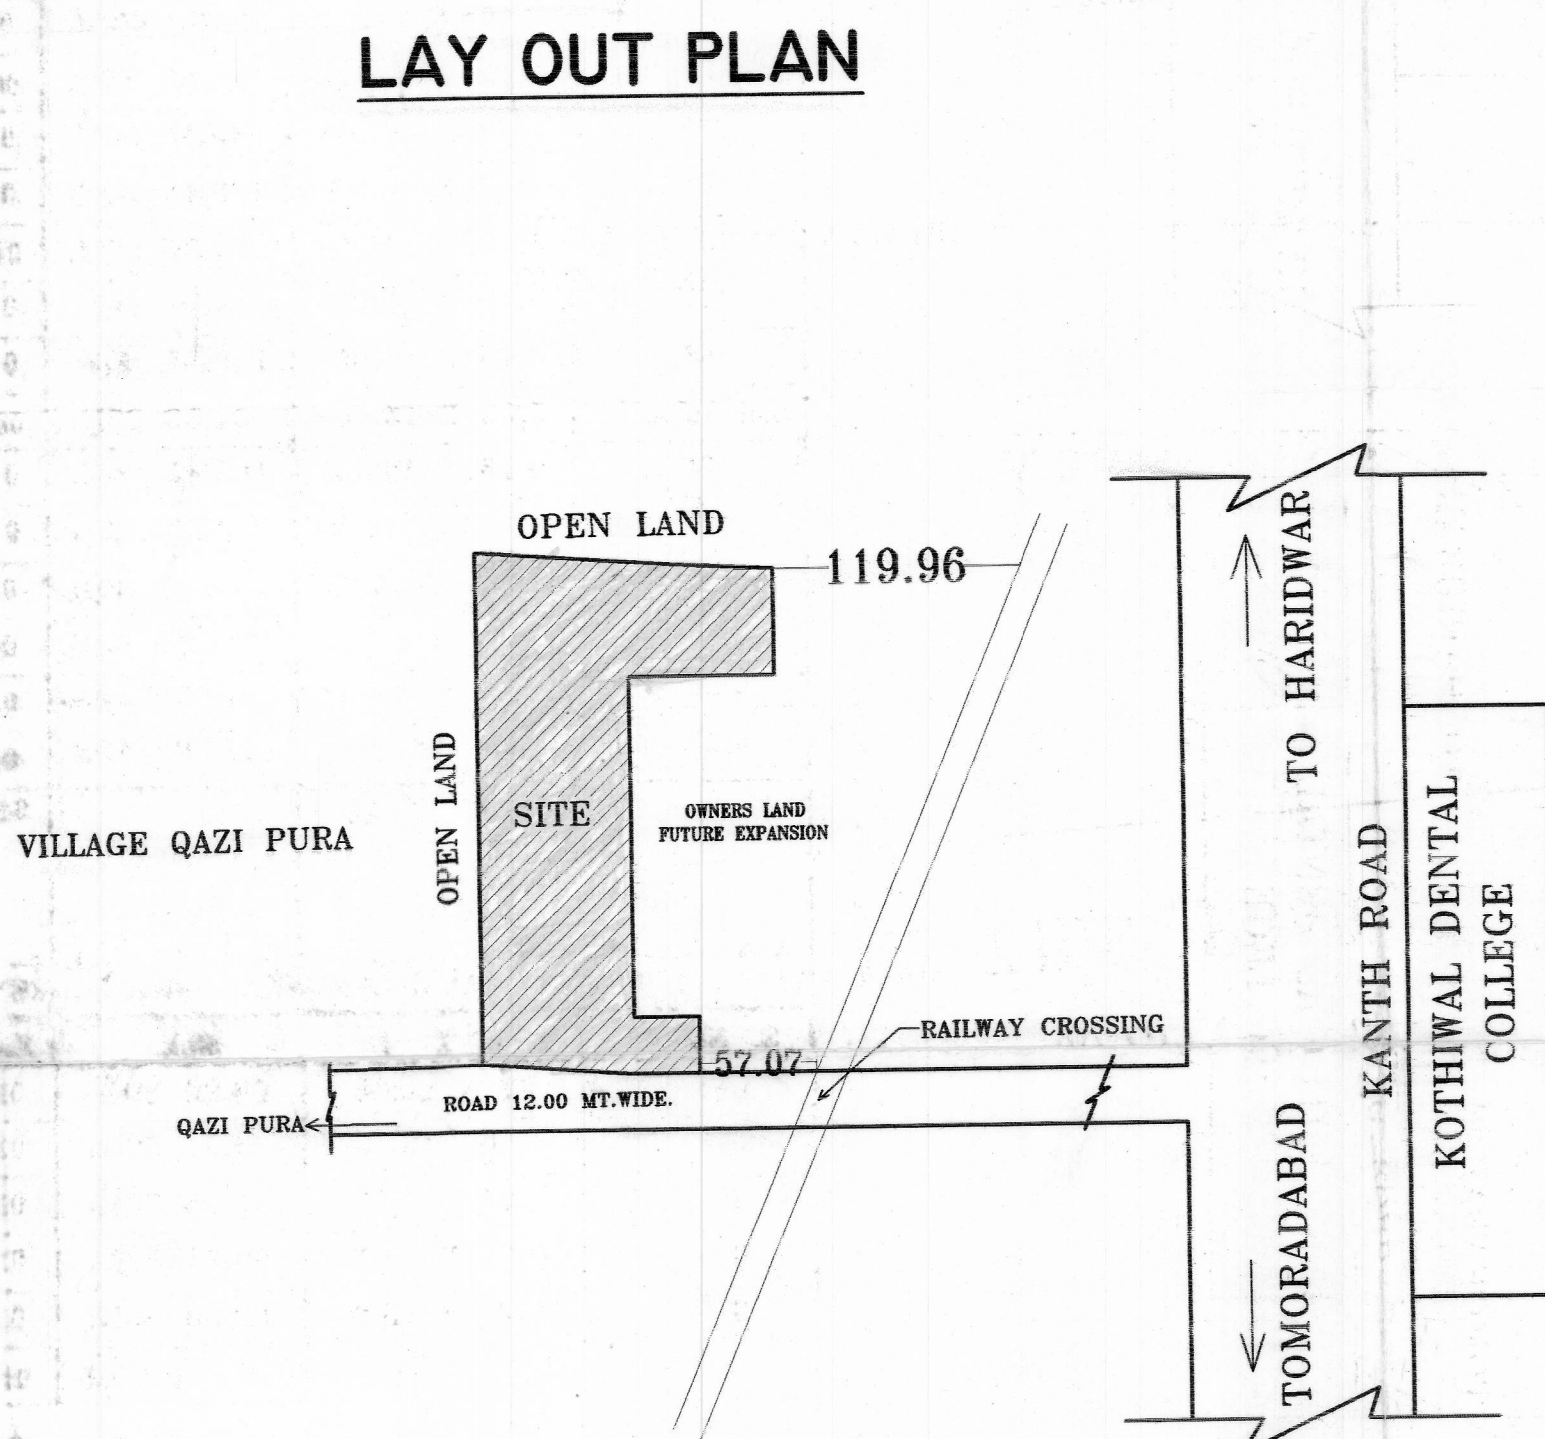

LOCATION PLAN (N.T.S.)